



# - SCHEDA LOTTO N. 2 (PIANTA) -


PIANTA PIANO TERRA

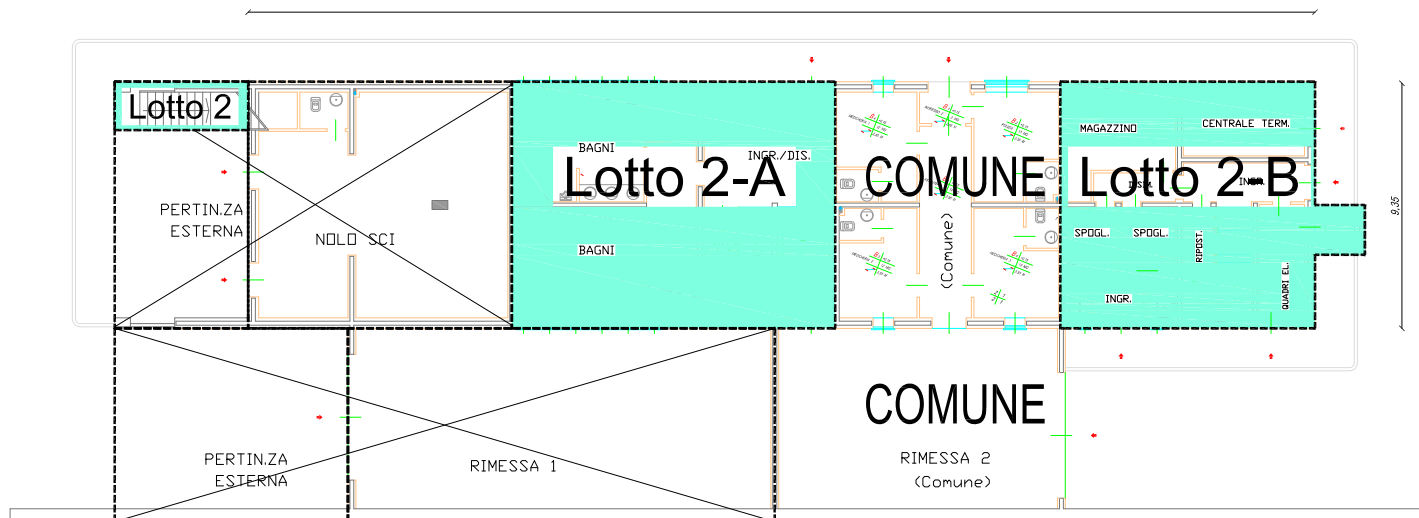

PIANTA PIANO PRIMO

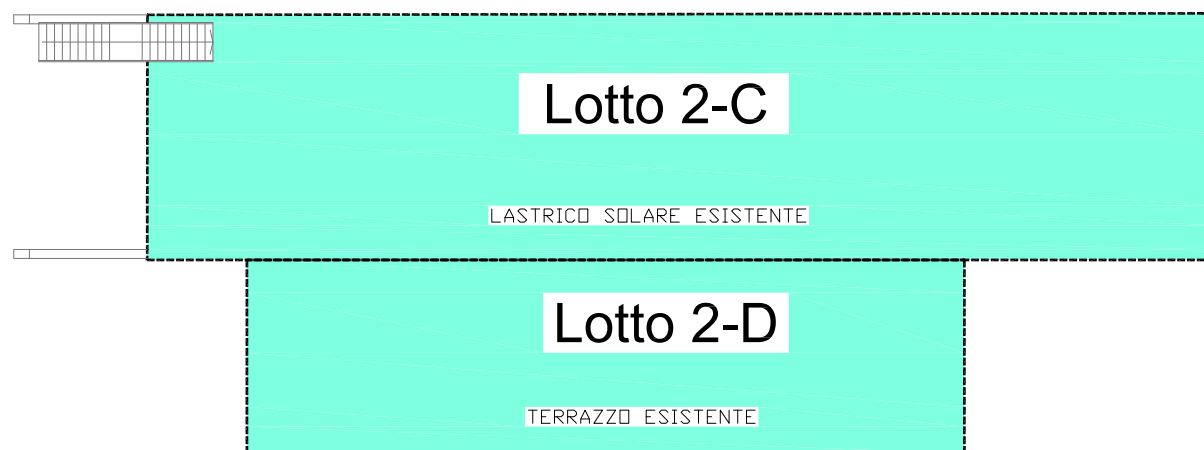

PIANTA PIANO SOPPALCO (DA REALIZZARE)

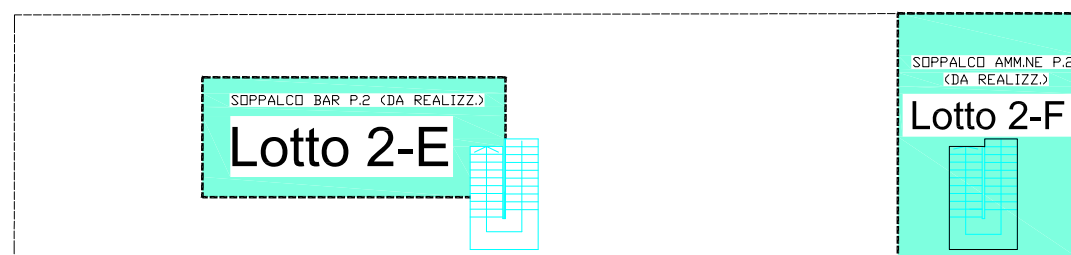

# - SEZIONE -

SEZIONE TRASVERSALE

Parte di fabbricato da realizzare

Lotto 2E\*-2F\*  
Bar e Uffici Amm.vi

Lotto 2C\*  
Lastrico solare

Lotto 2D  
Terrazzo

Piano SECONDO(SOPPALCO)

Parte di fabbricato DA EDIFICARE

Piano PRIMO

Parte di fabbricato EDIFICATA

Piano TERRA

\* volumi realizzabili come da progetto approvato