

PIANO DELLE ALIENAZIONI IMMOBILIARI 2018

LOTTO N. 3 / 3 (C)

Foglio: 7 All. A

P.Illa 579 / 3 (Parte C)

Superficie totale: - mq. 353 ca


Località: Via Pedemontana

Ingombro immobili da alienare



N=45100

1 Particella: 579

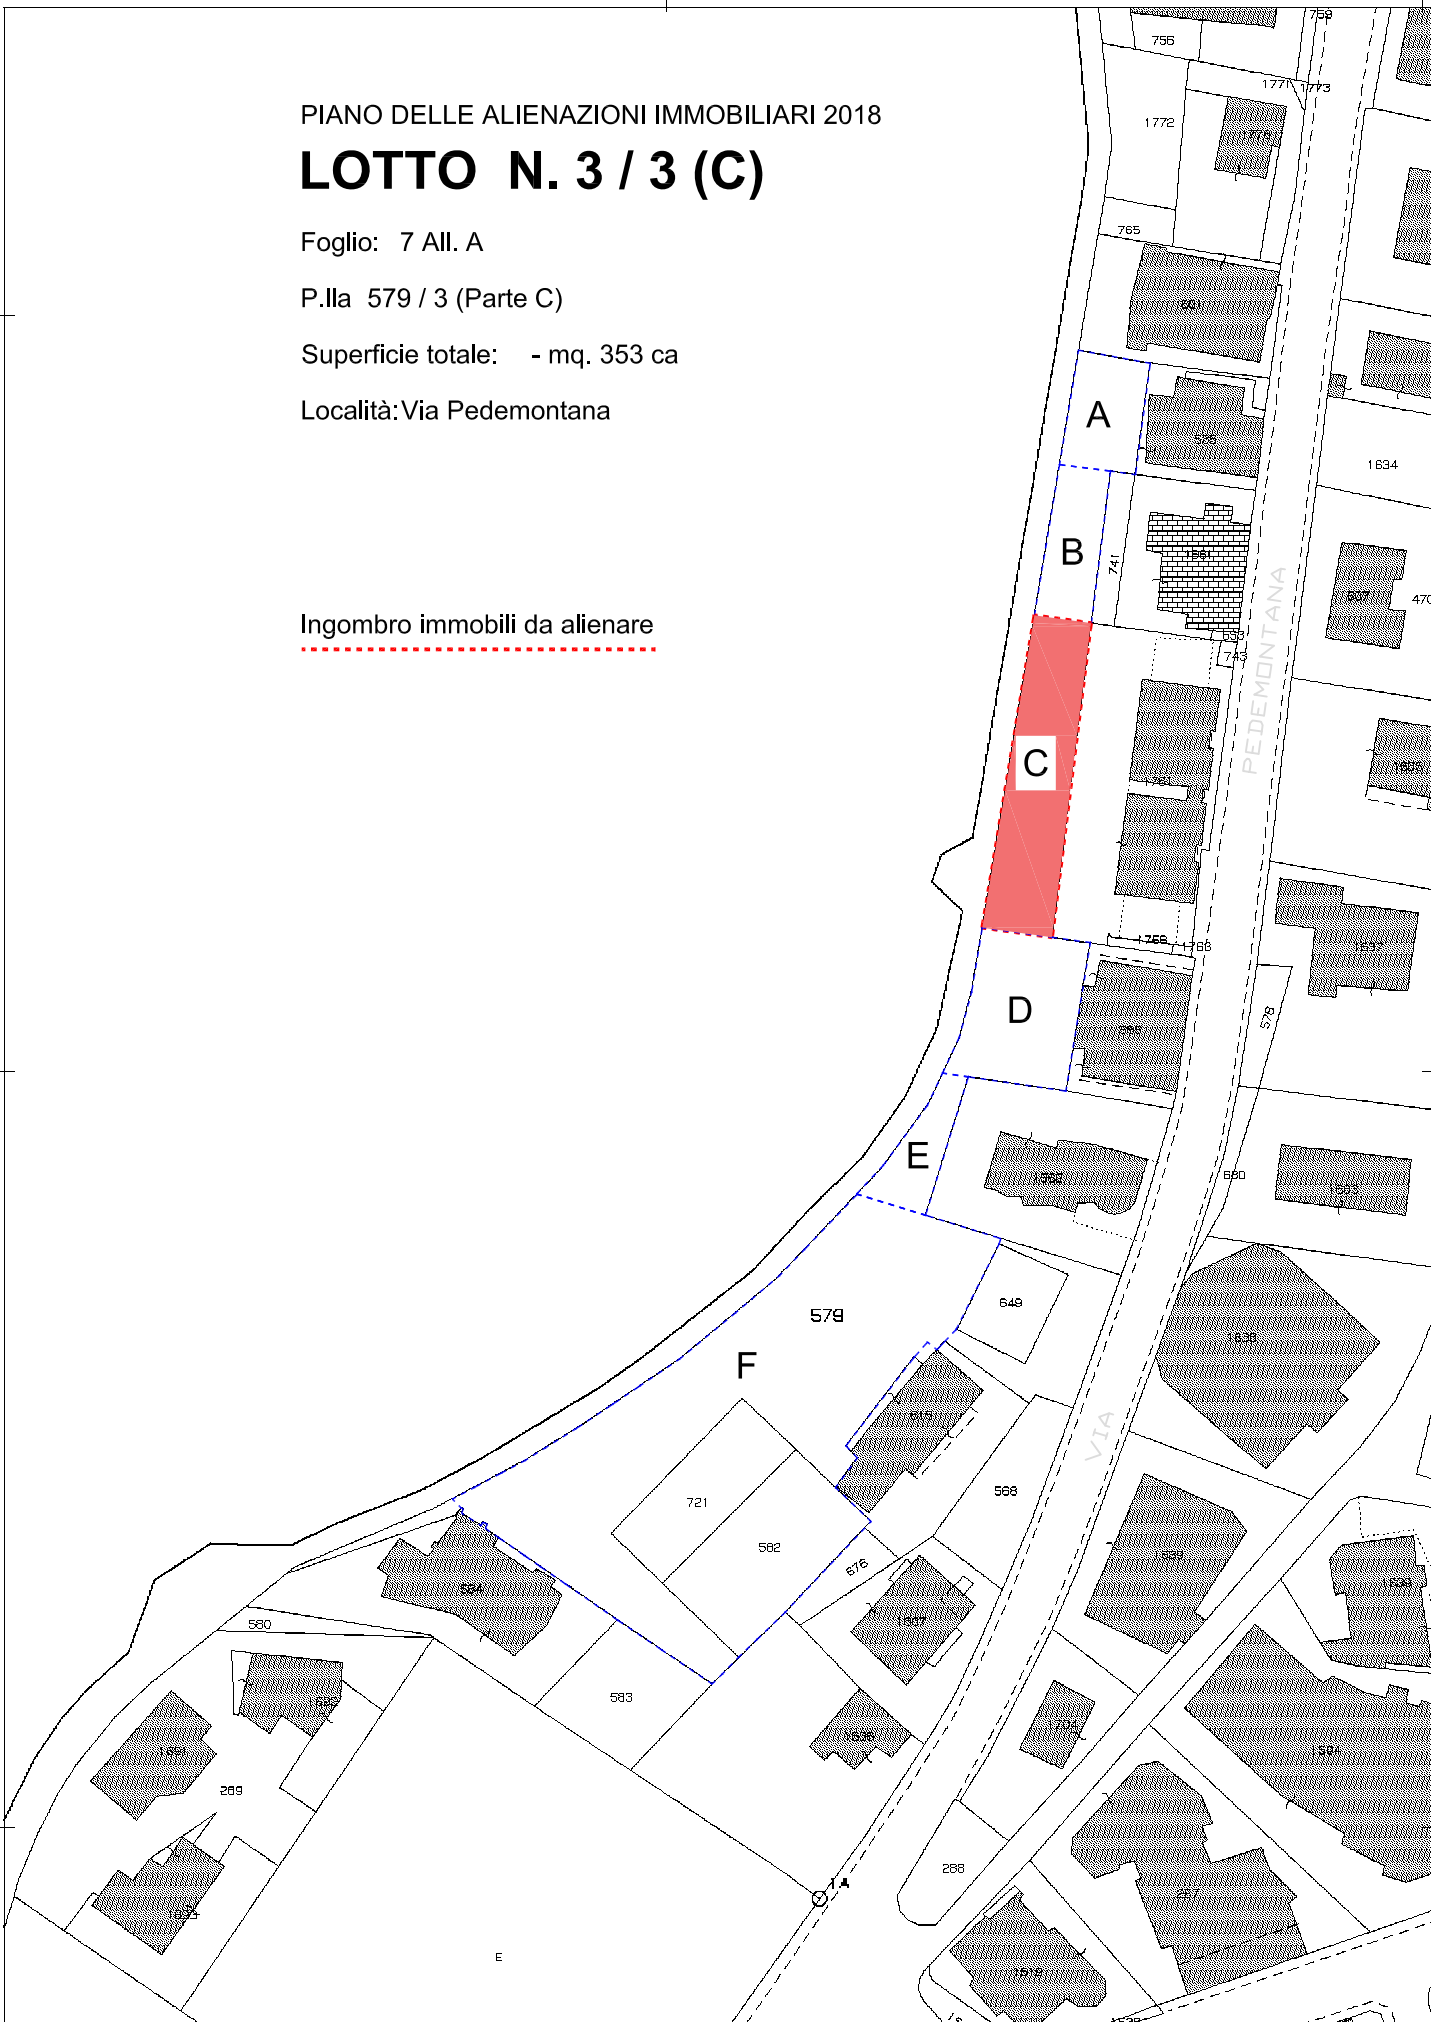

Ufficio Provinciale di L'Aquila - Territorio Servizi Catastali - Direttore DOTT. ING. CESIDIO VINCENZO SORACI/Inf. esente per fini istituzionali