

PIANO DELLE ALIENAZIONI IMMOBILIARI 2018

LOTTO N. 3 / 4 (D)

Foglio: 7 All. A

P.Illa 579 / 4 (Parte D)

Superficie totale: - mq. 295 ca


Località: Via Pedemontana

Ingombro immobili da alienare



N=45100

1 Particella: 579

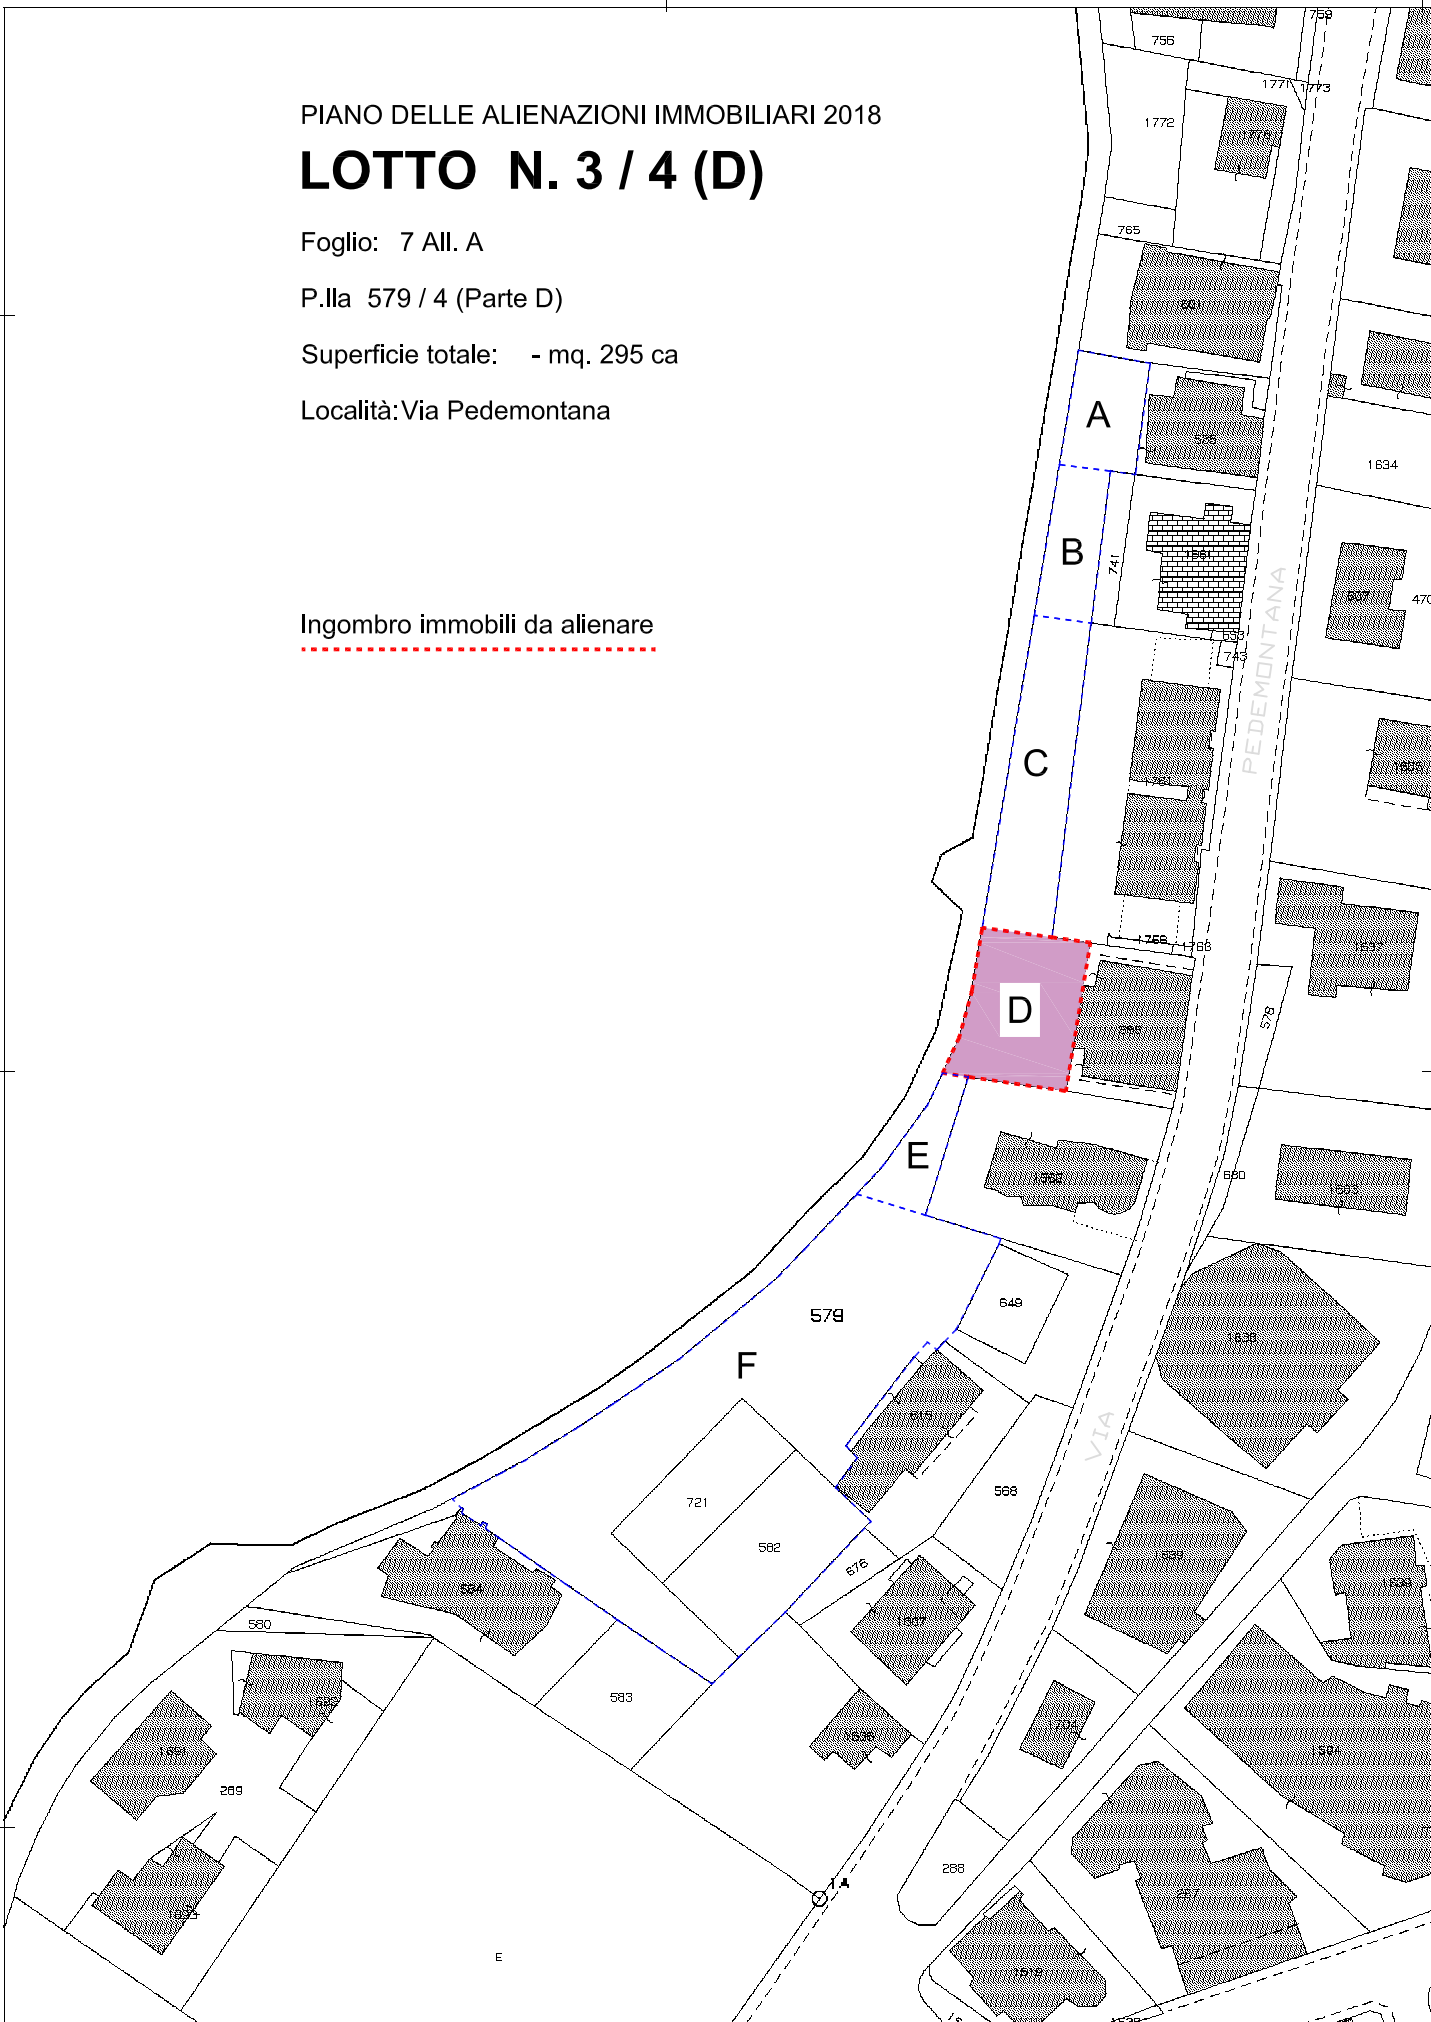

Ufficio Provinciale di L'Aquila - Territorio Servizi Catastali - Direttore DOTT. ING. CESIDIO VINCENZO SORACI/El. esente per fini istituzionali