

PIANO DELLE ALIENAZIONI IMMOBILIARI 2018

LOTTO N. 3 / 5 (E)

Foglio: 7 All. A

P.Illa 579 / 5 (Parte E) -

Superficie totale: - mq. 110 ca


Località: Via Pedemontana

Ingombro immobili da alienare



N=45100

1 Particella: 579

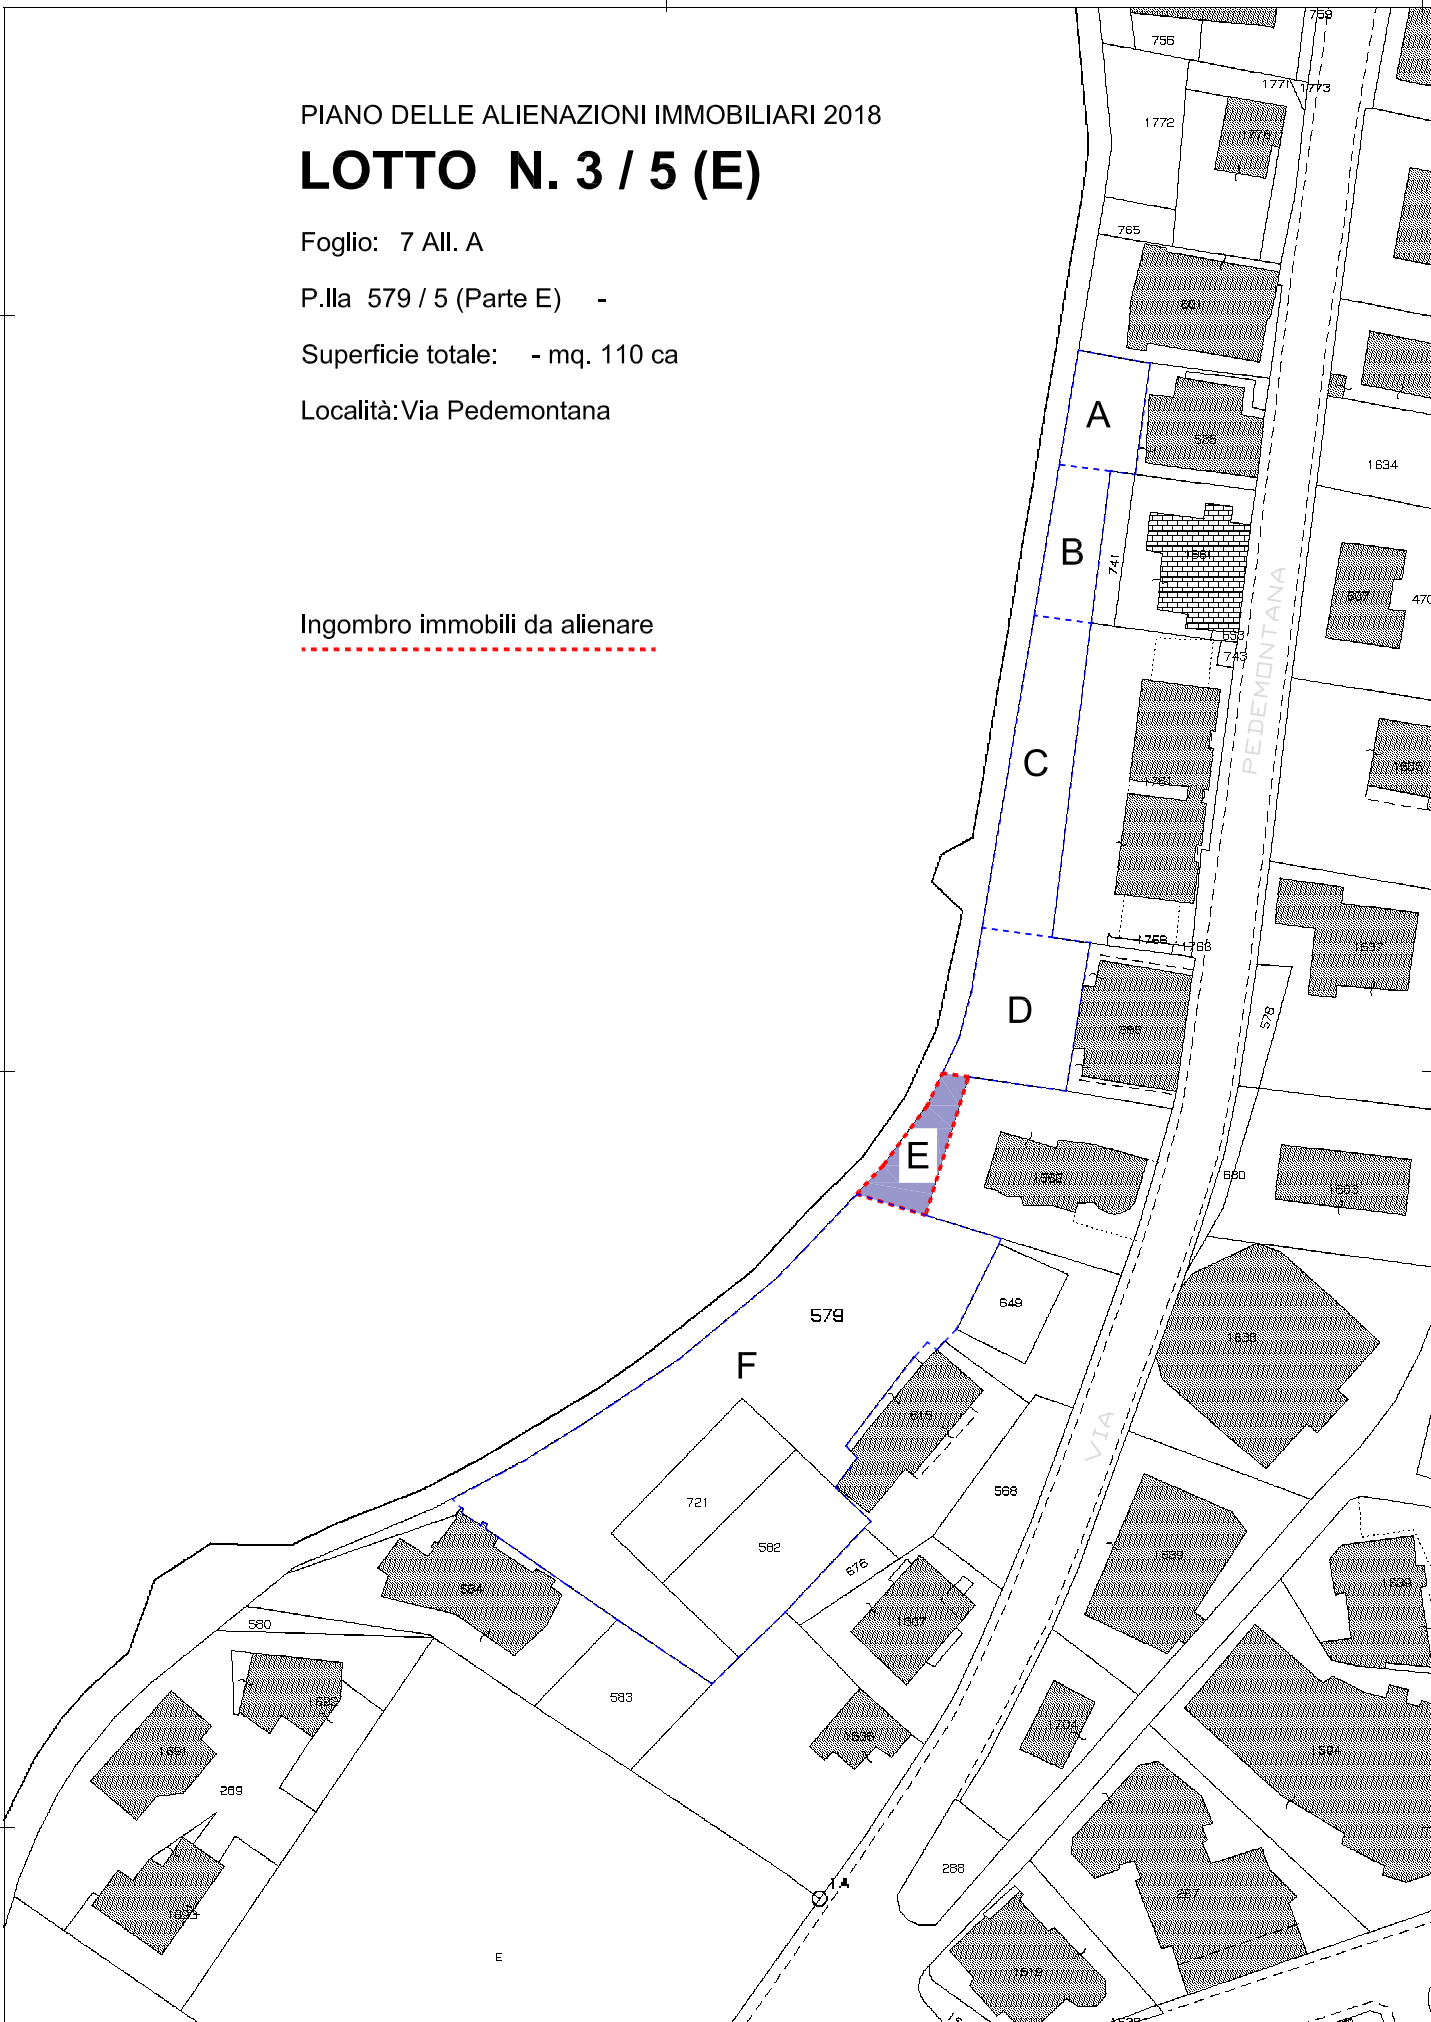

Ufficio Provinciale di L'Aquila - Territorio Servizi Catastali - Direttore DOTT. ING. CESIDIO VINCENZO SORACI AIEL. esente per fini istituzionali